

PROJECT 'RICHMOND'





E. Vandenbroeckstraat 8 te 1560 Hoeilaart

PROMOTOR LIVING STONE
ARCHITECT A.- CONCEPT ARCHITECTEN

APPARTEMENT 1.2

verdieping _____
nummer _____

TOTALE OPPERVLAKTE 109m²

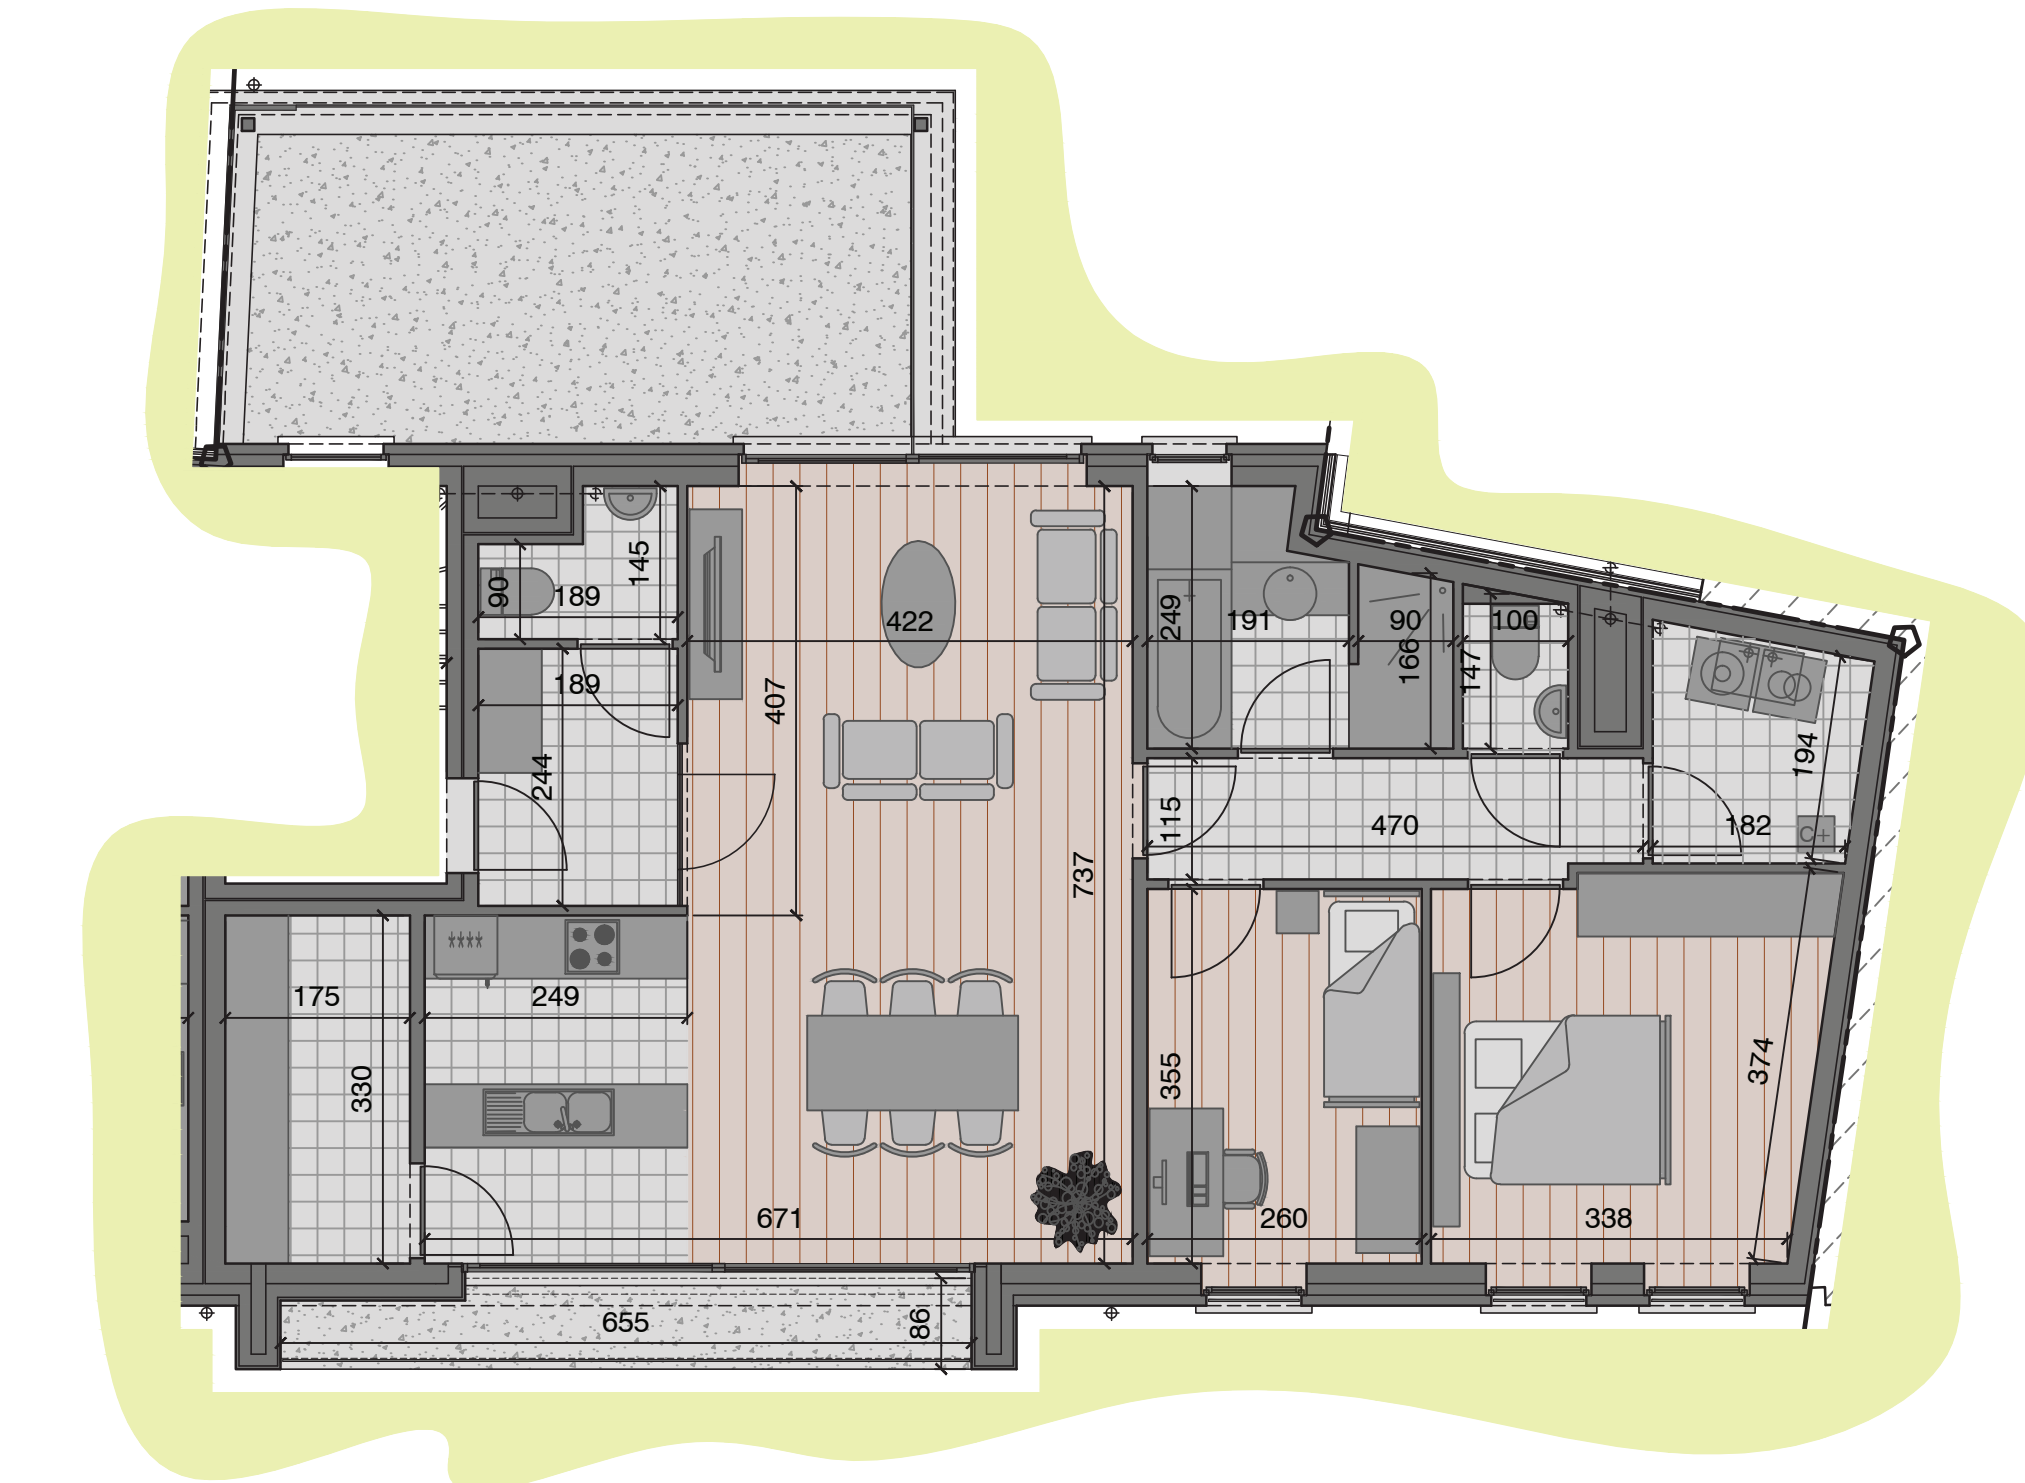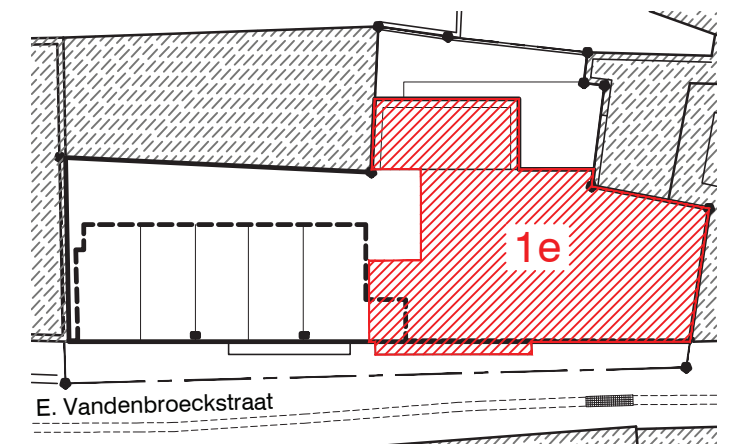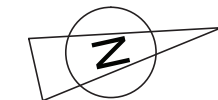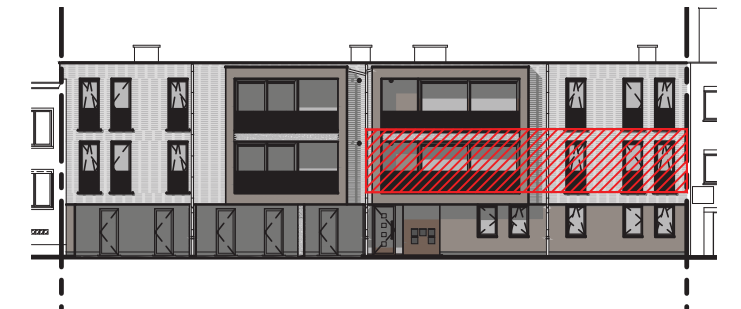

OPPERVLAKTE: LEEFRUIMTE 34m² - GROTE SLAAPKAMER 13m² - KLEINE SLAAPKAMER 9m²
TERRAS 18m² - BALKON 5m²

De opgegeven maatvoering en oppervlaktes zijn indicatief, in functie van de uitvoering zijn verschillen mogelijk