

PROJECT 'RICHMOND'






E. Vandenbroeckstraat 8 te 1560 Hoeilaart

PROMOTOR LIVING STONE
ARCHITECT A.- CONCEPT ARCHITECTEN

APPARTEMENT 2.1

verdieping
nummer

TOTALE OPPERVLAKTE 116m²

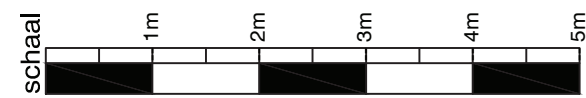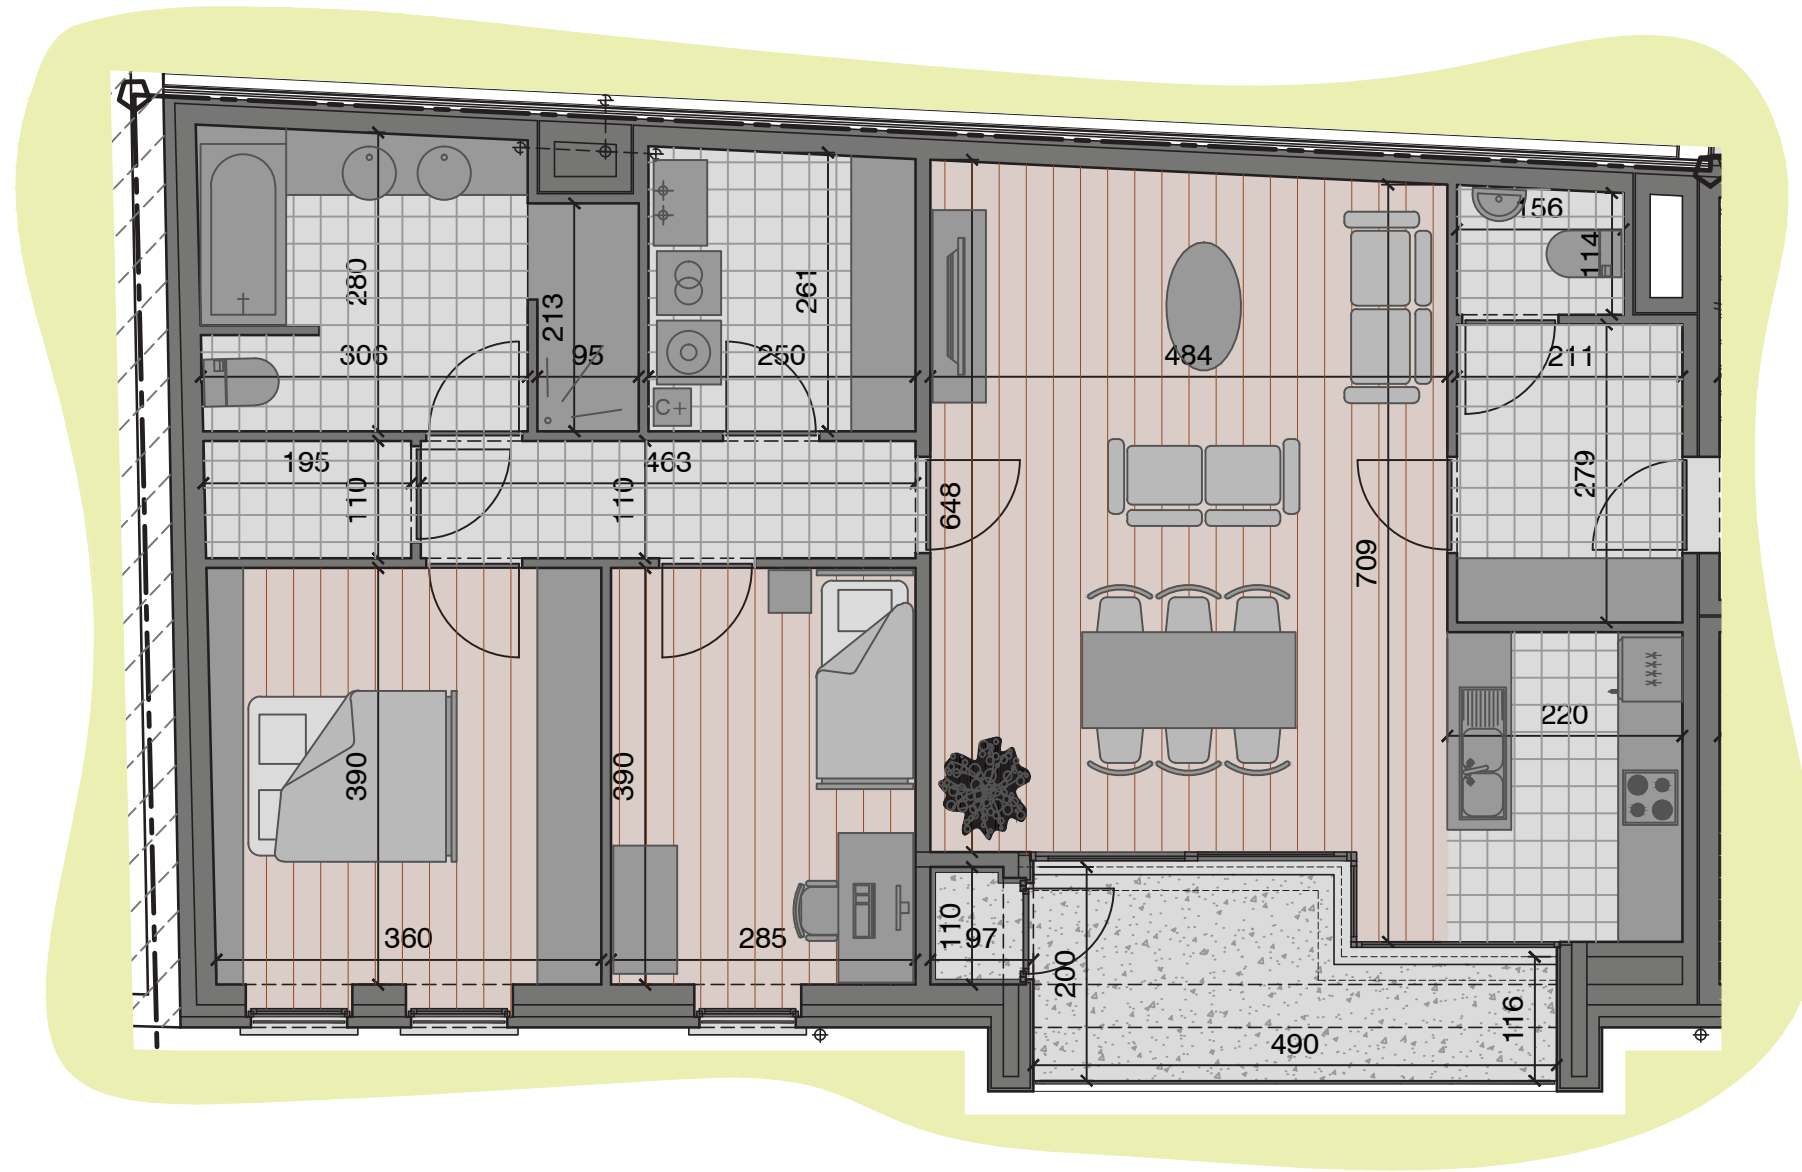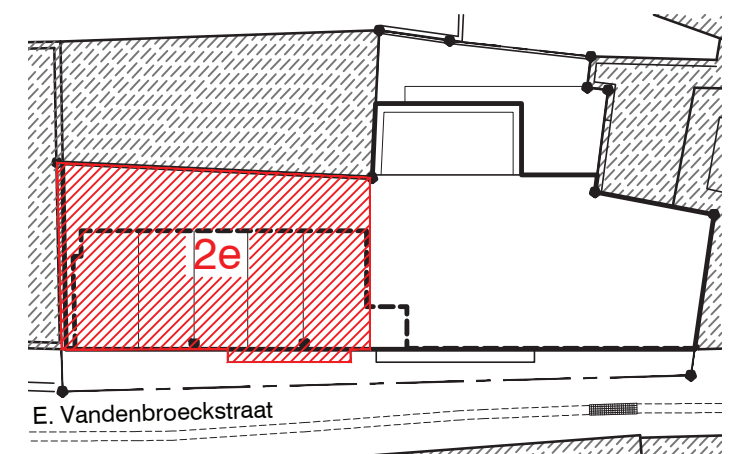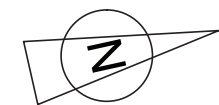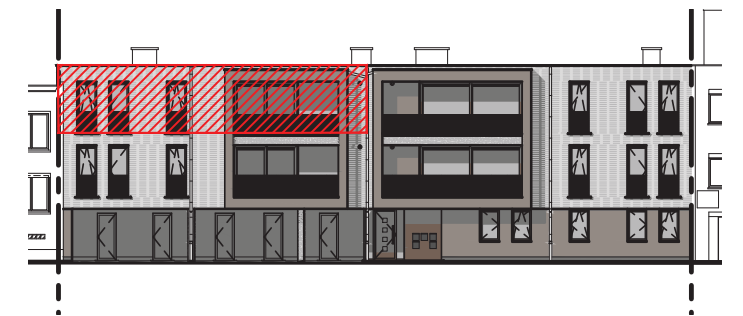

OPPERVLAKTE: LEEFRUIMTE 32m² - GROTE SLAAPKAMER 14m² - KLEINE SLAAPKAMER 11m²

TERRAS 9m²

De opgegeven maatvoering en oppervlaktes zijn indicatief, in functie van de uitvoering zijn verschillen mogelijk