

# PROJECT 'RICHMOND'




E. Vandenbroeckstraat 8 te 1560 Hoeilaart

PROMOTOR LIVING STONE  
ARCHITECT A.- CONCEPT ARCHITECTEN

**APPARTEMENT 2.2**

verdieping ---  
nummer ---

**TOTALE OPPERVLAKTE 109m<sup>2</sup>**

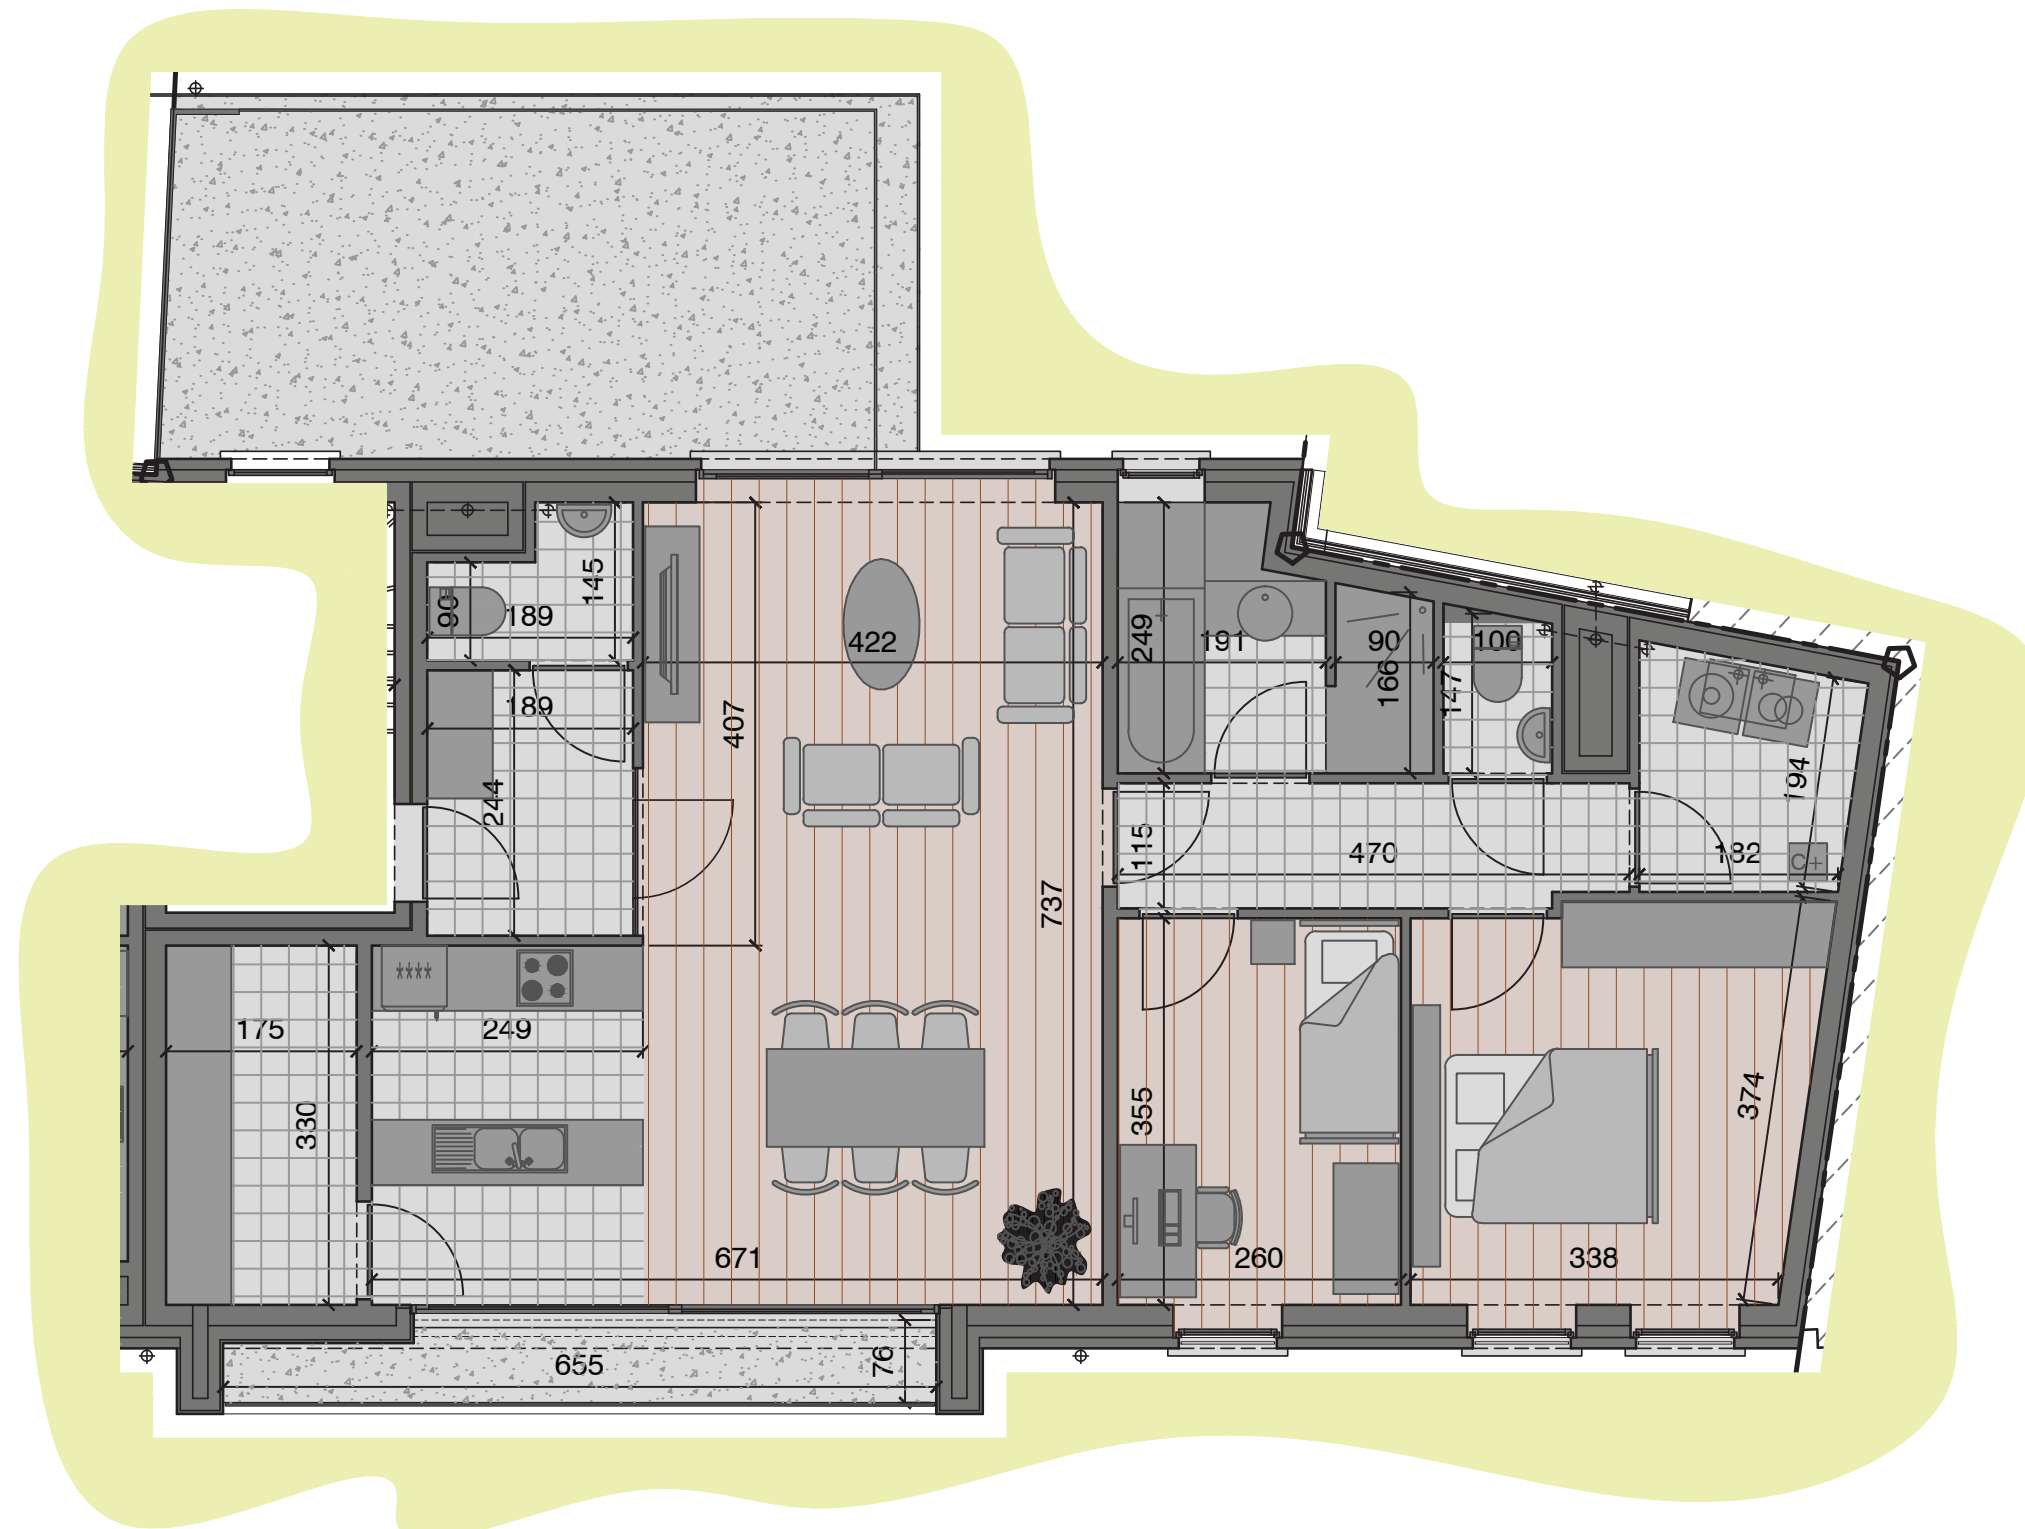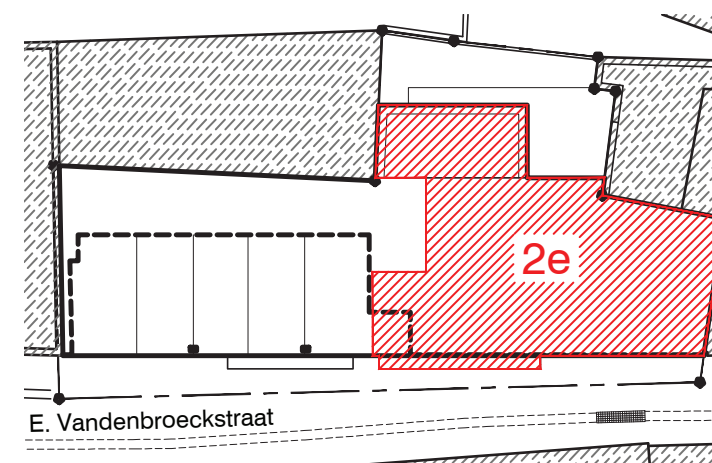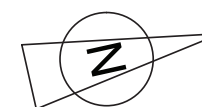

OPPERVLAKTE: LEEFRUIMTE 34m<sup>2</sup> - GROTE SLAAPKAMER 13m<sup>2</sup> - KLEINE SLAAPKAMER 9m<sup>2</sup>

TERRAS 18m<sup>2</sup> - BALKON 5m<sup>2</sup>

De opgegeven maatvoering en oppervlaktes zijn indicatief, in functie van de uitvoering zijn verschillen mogelijk